


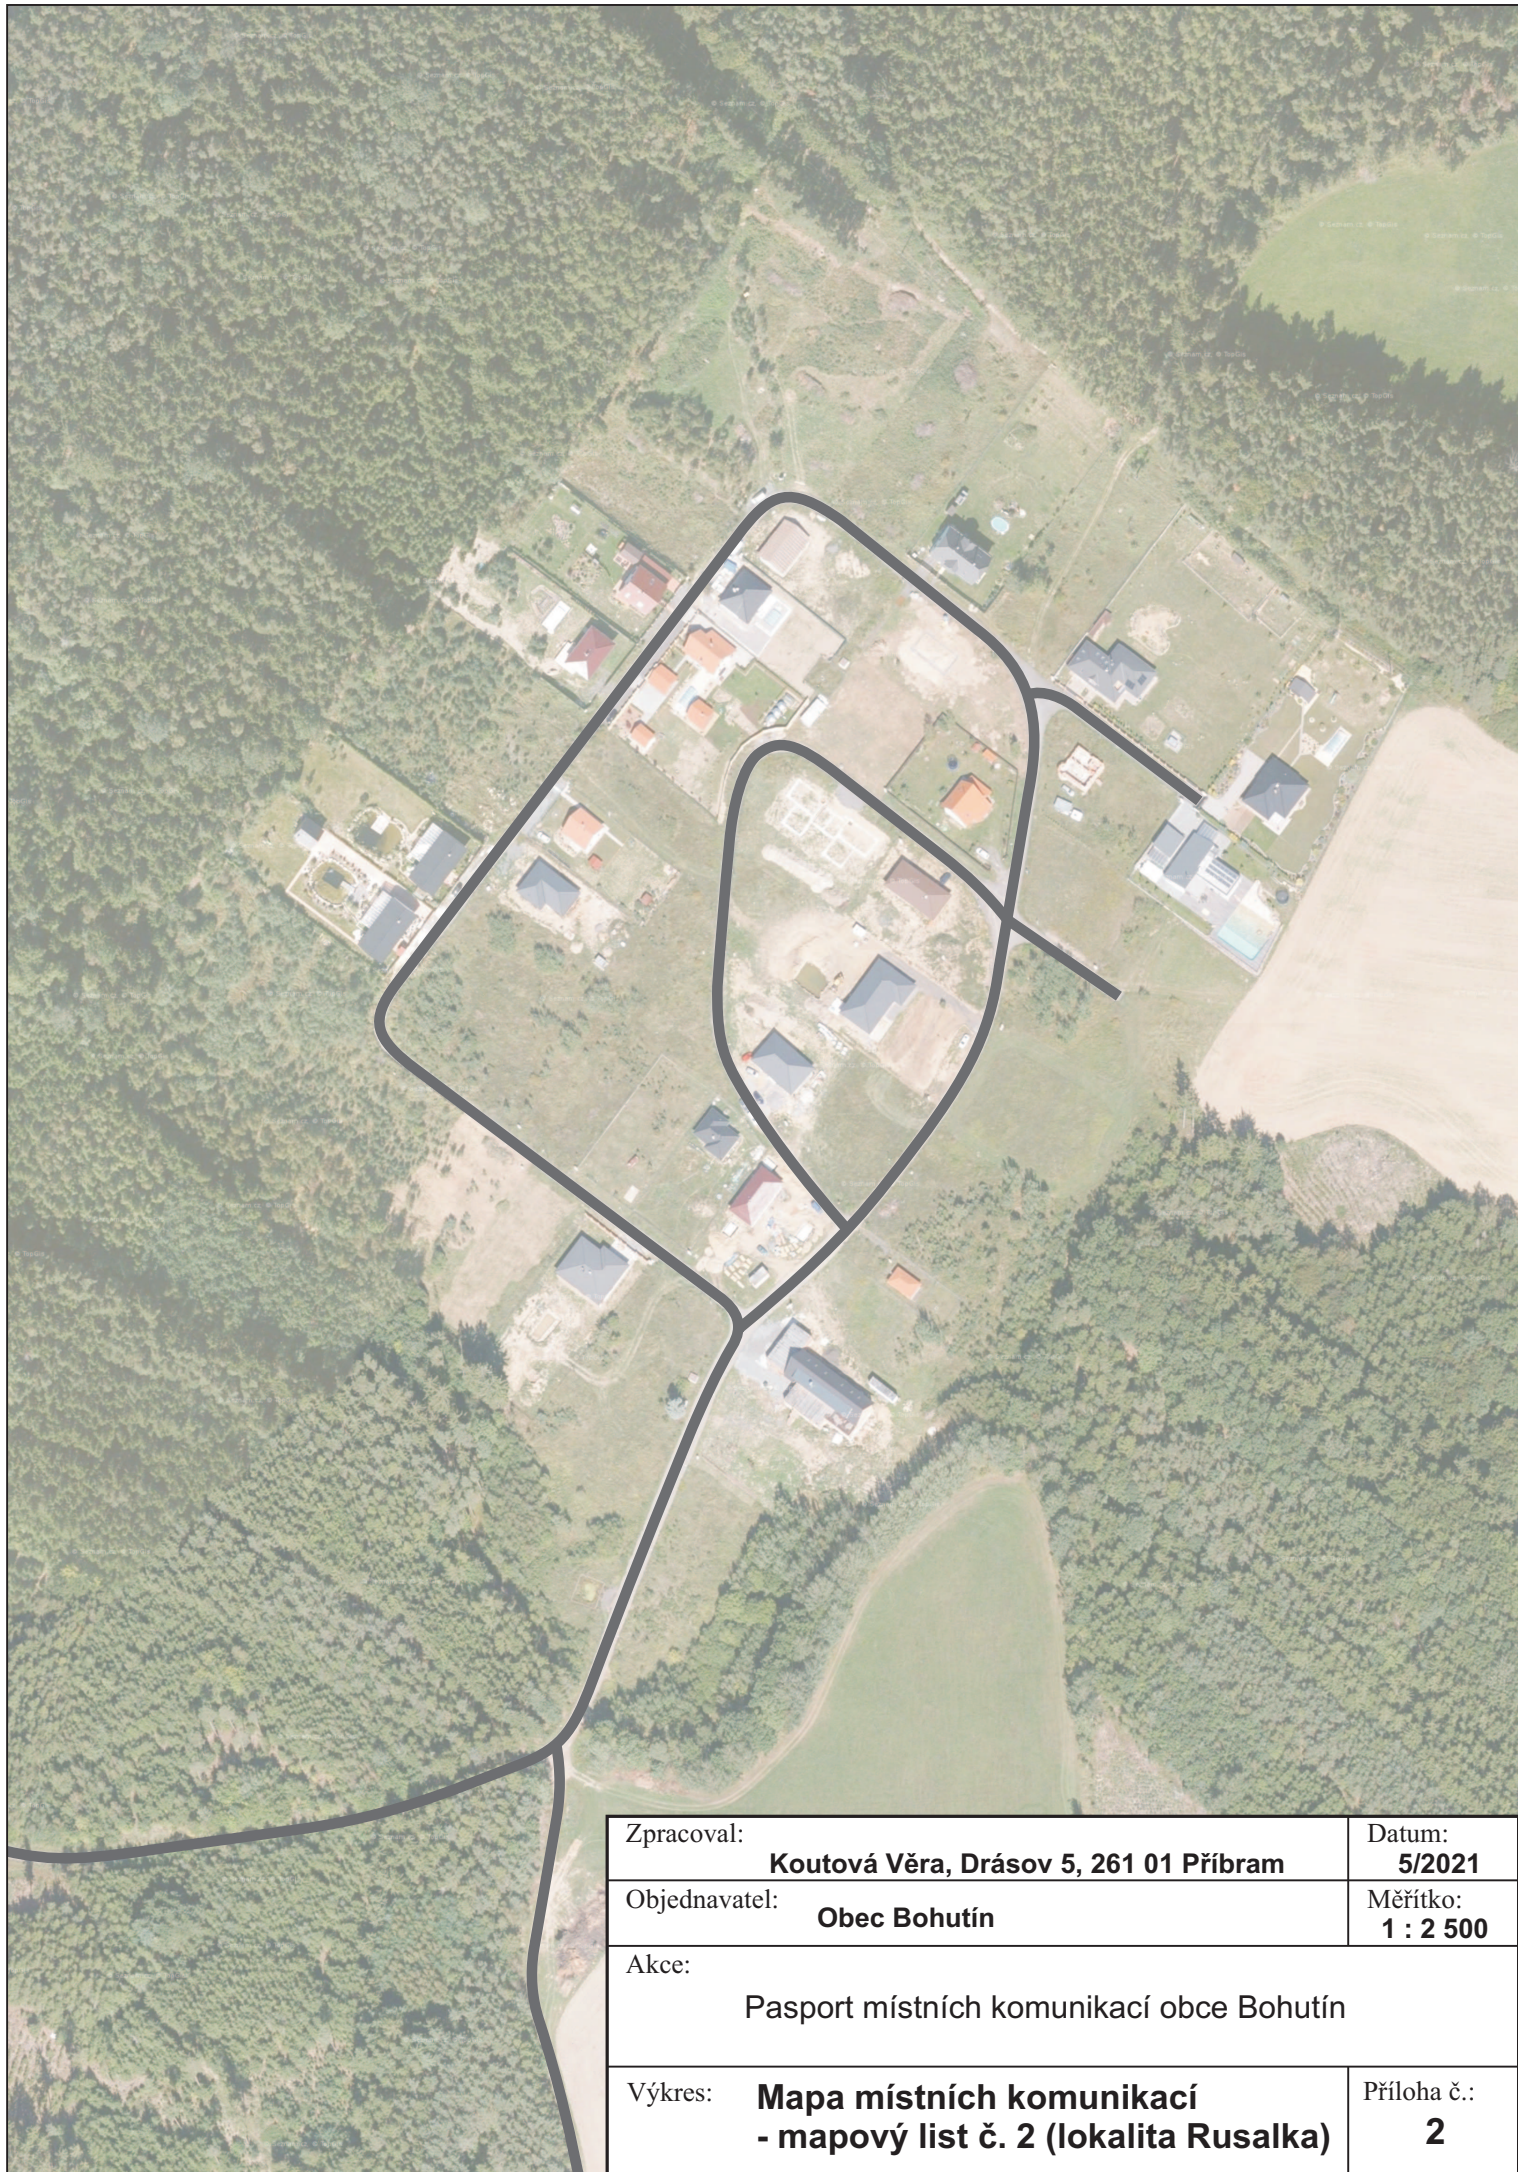

Zpracoval:	Koutová Věra, Drásov 5, 261 01 Příbram	Datum:	5/2021
Objednavatel:	Obec Bohutín	Měřítko:	1 : 2 500
Akce:	Pasport místních komunikací obce Bohutín		
Výkres:	Mapa místních komunikací - mapový list č. 2 (lokalita Rusalka)	Příloha č.:	2