


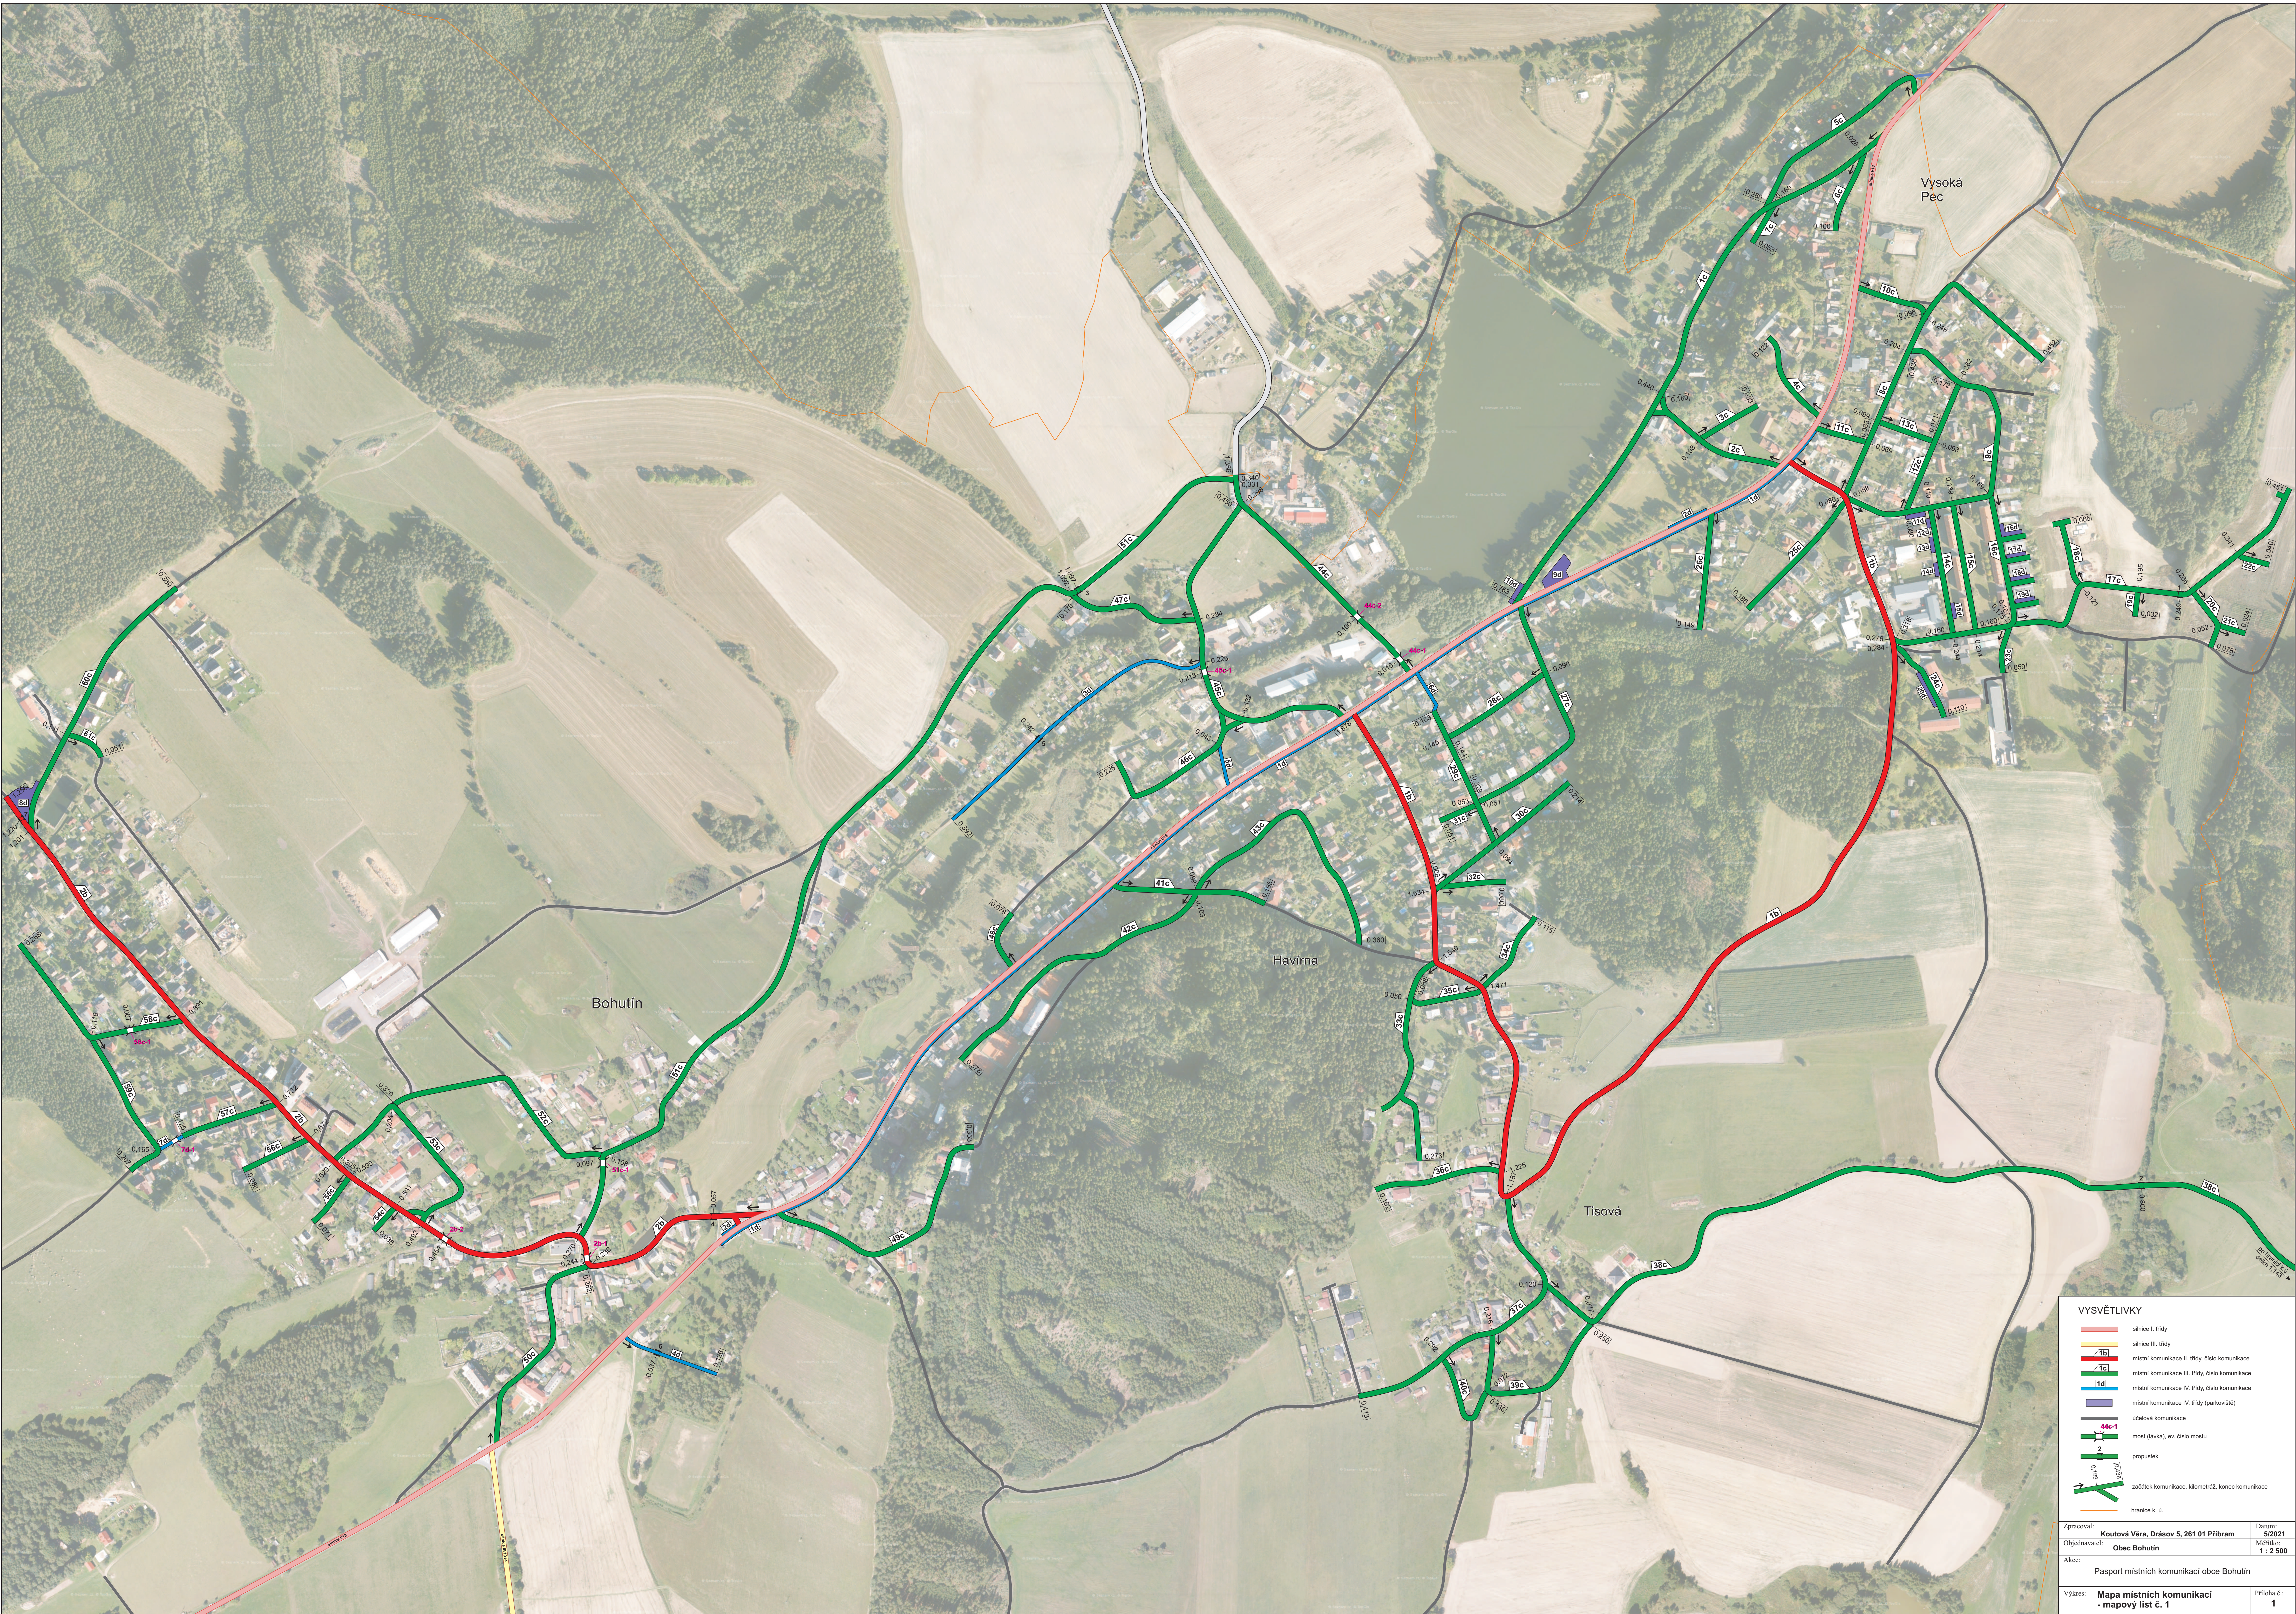

VYSVĚTLIVKY

- silnice I. třídy
- silnice II. třídy
- 1b místní komunikace II. třídy, číslo komunikace
- 1c místní komunikace III. třídy, číslo komunikace
- 1d místní komunikace IV. třídy, číslo komunikace
- místní komunikace IV. třídy (parkoviště)
- účelové komunikace
- 44c-1 most (lávka), ev. číslo mostu
- 2 propustek
- 2b1 začátek komunikace, kilometráž, konec komunikace
- 2b2 hranice k. ú.

začátek komunikace, kilometráž, konec komunikace

hranice k. ú.

Zpracoval:	Koutová Věra, Drásov 5, 261 01 Příbram	Datum: 5/2021
Objednavatel:	Obec Bohutín	Měřítko: 1 : 2 500
Akte: Passport místních komunikací obce Bohutín		
Výkes:	Mapa místních komunikací - mapový list č. 1	Příloha č. 1