


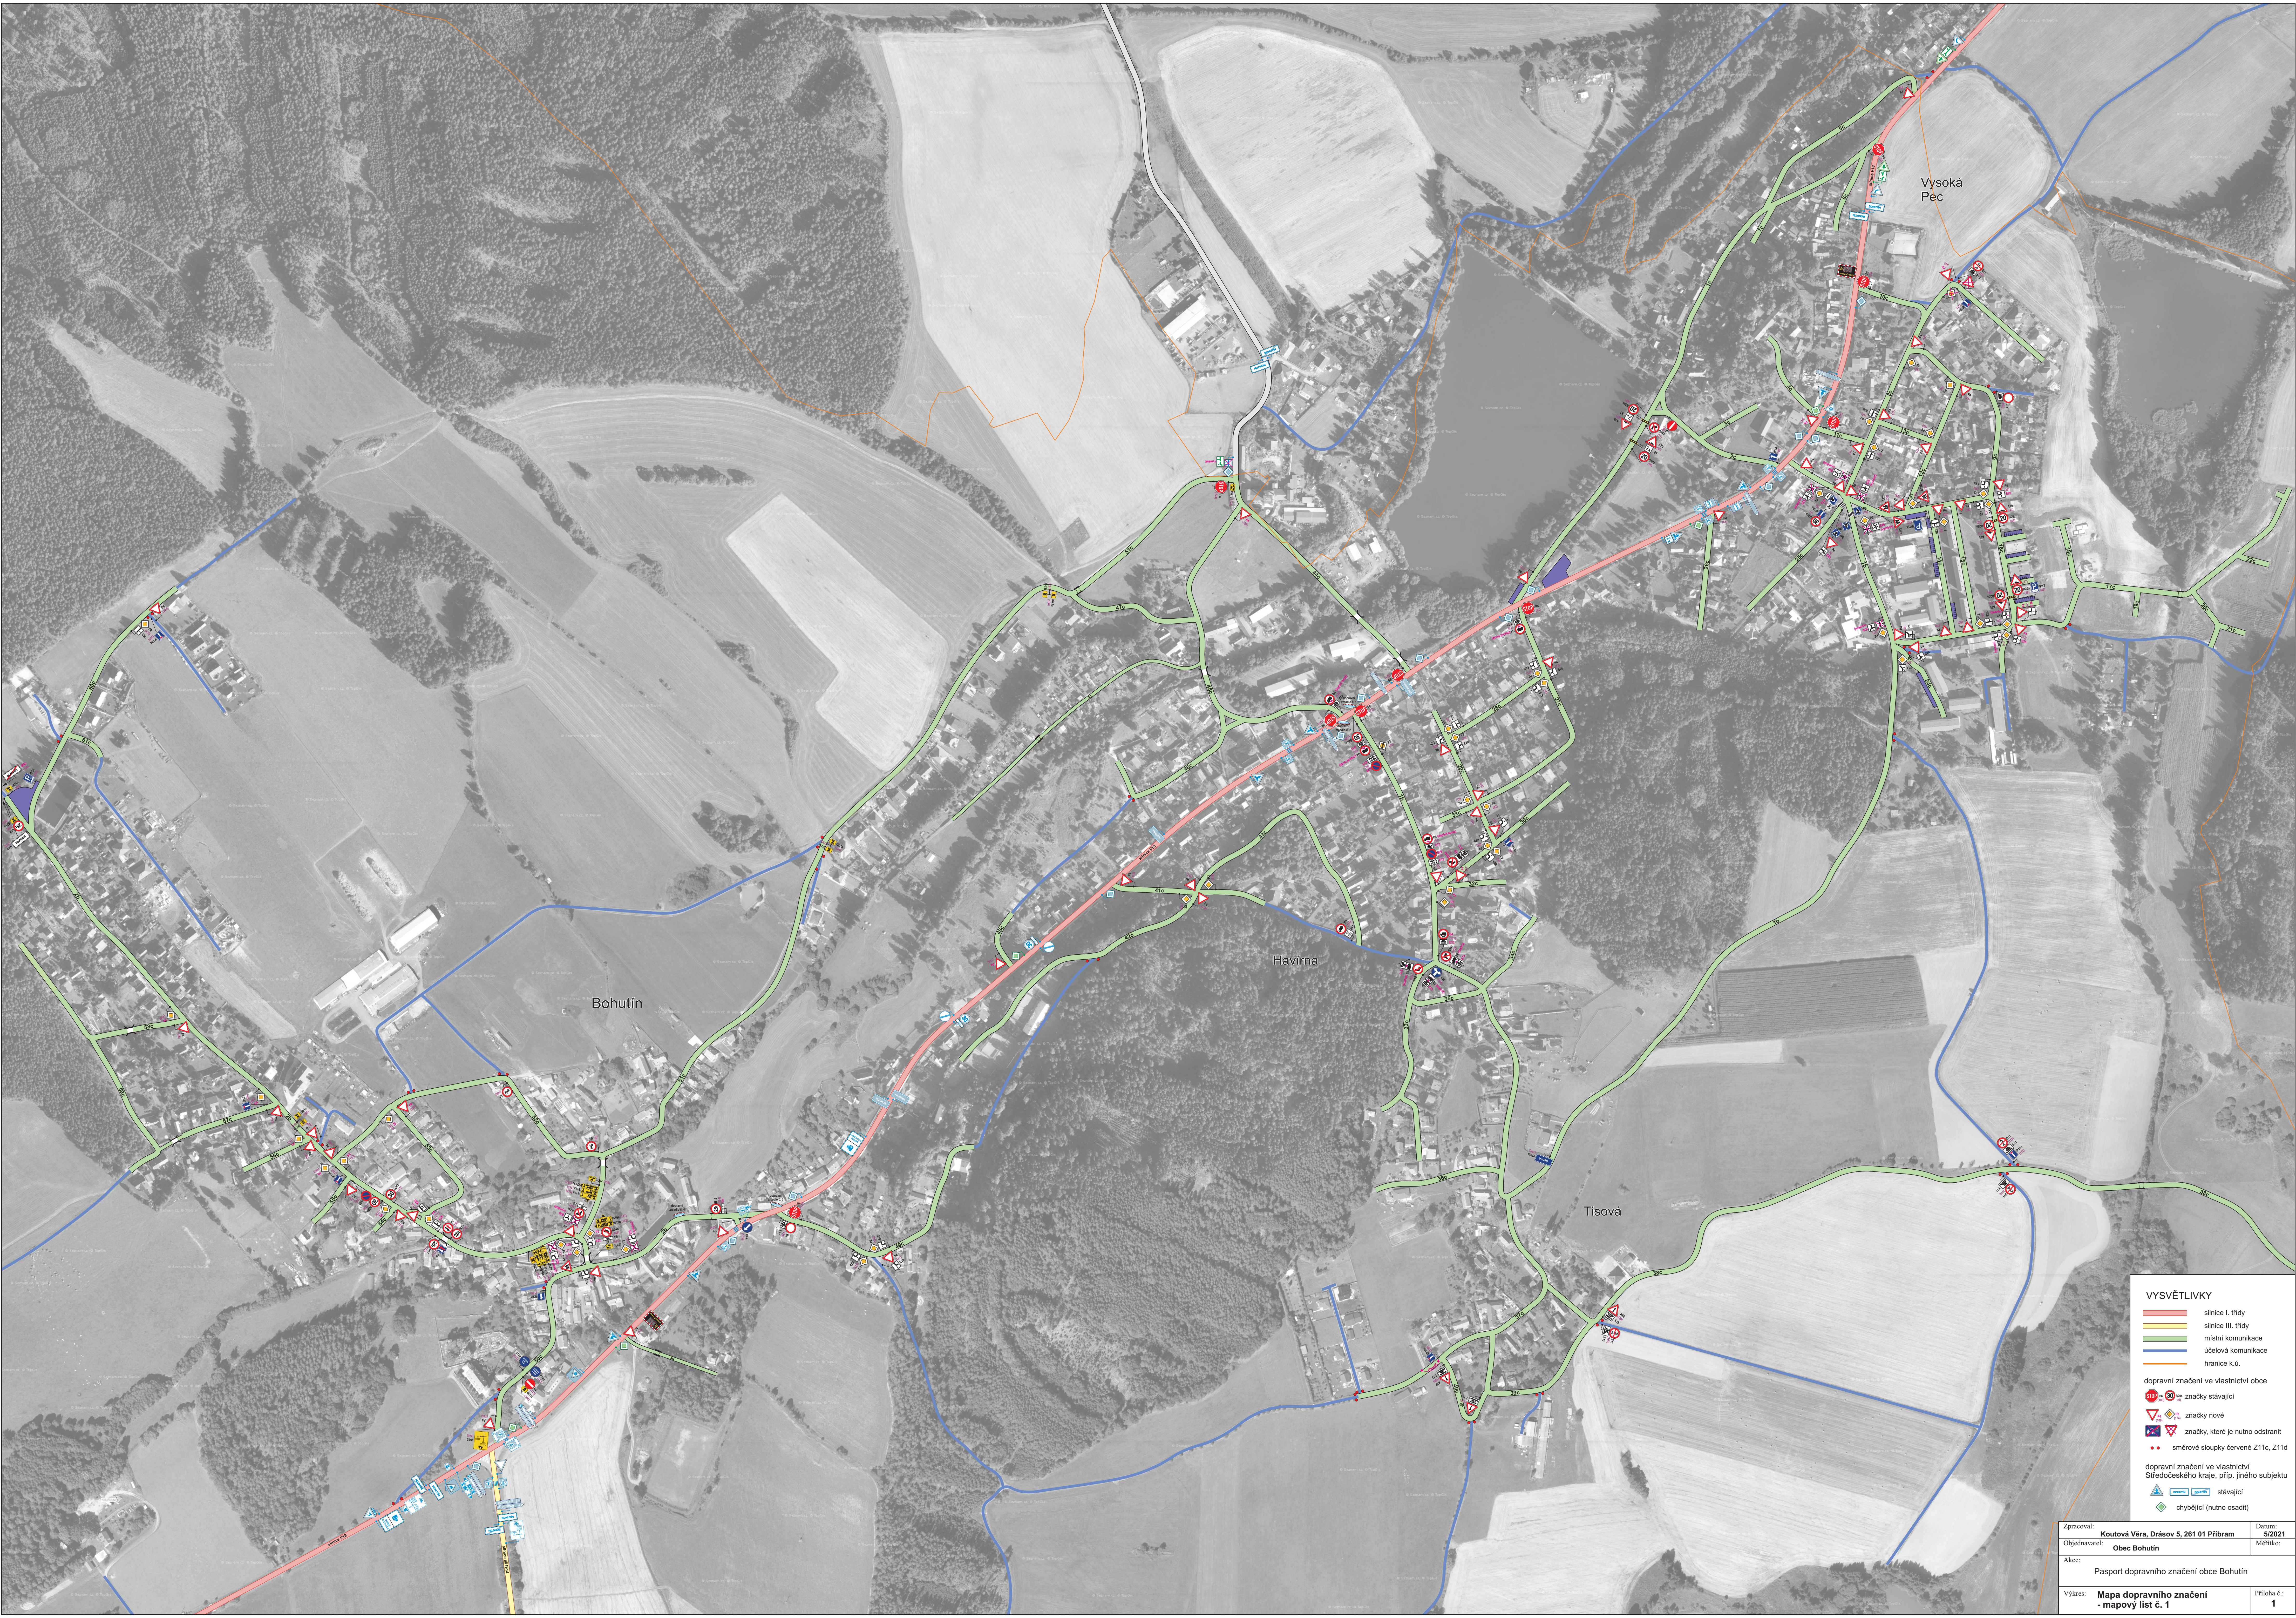

VYSVĚTLIVKY

- silnice I. třídy
- silnice III. třídy
- místní komunikace
- účelová komunikace
- hranice k.ú.

dopravní značení ve vlastnictví obce

- značky stávající
- značky nové
- značky, které je nutno odstranit
- směrové sloupky červené Z11c, Z11d

dopravní značení ve vlastnictví

- stávající
- chybějící (nutno osadit)

|             |                                               |             |        |
|-------------|-----------------------------------------------|-------------|--------|
| Zpracoval:  | Koutová Věra, Drásov 5, 261 01 Příbram        | Datum:      | 8/2021 |
| Objednatel: | Obec Bohutín                                  | Měřítko:    |        |
| Akte:       | Pasport dopravního značení obce Bohutín       |             |        |
| Výkres:     | Mapa dopravního značení<br>- mapový list č. 1 | Příloha č.: | 1      |