


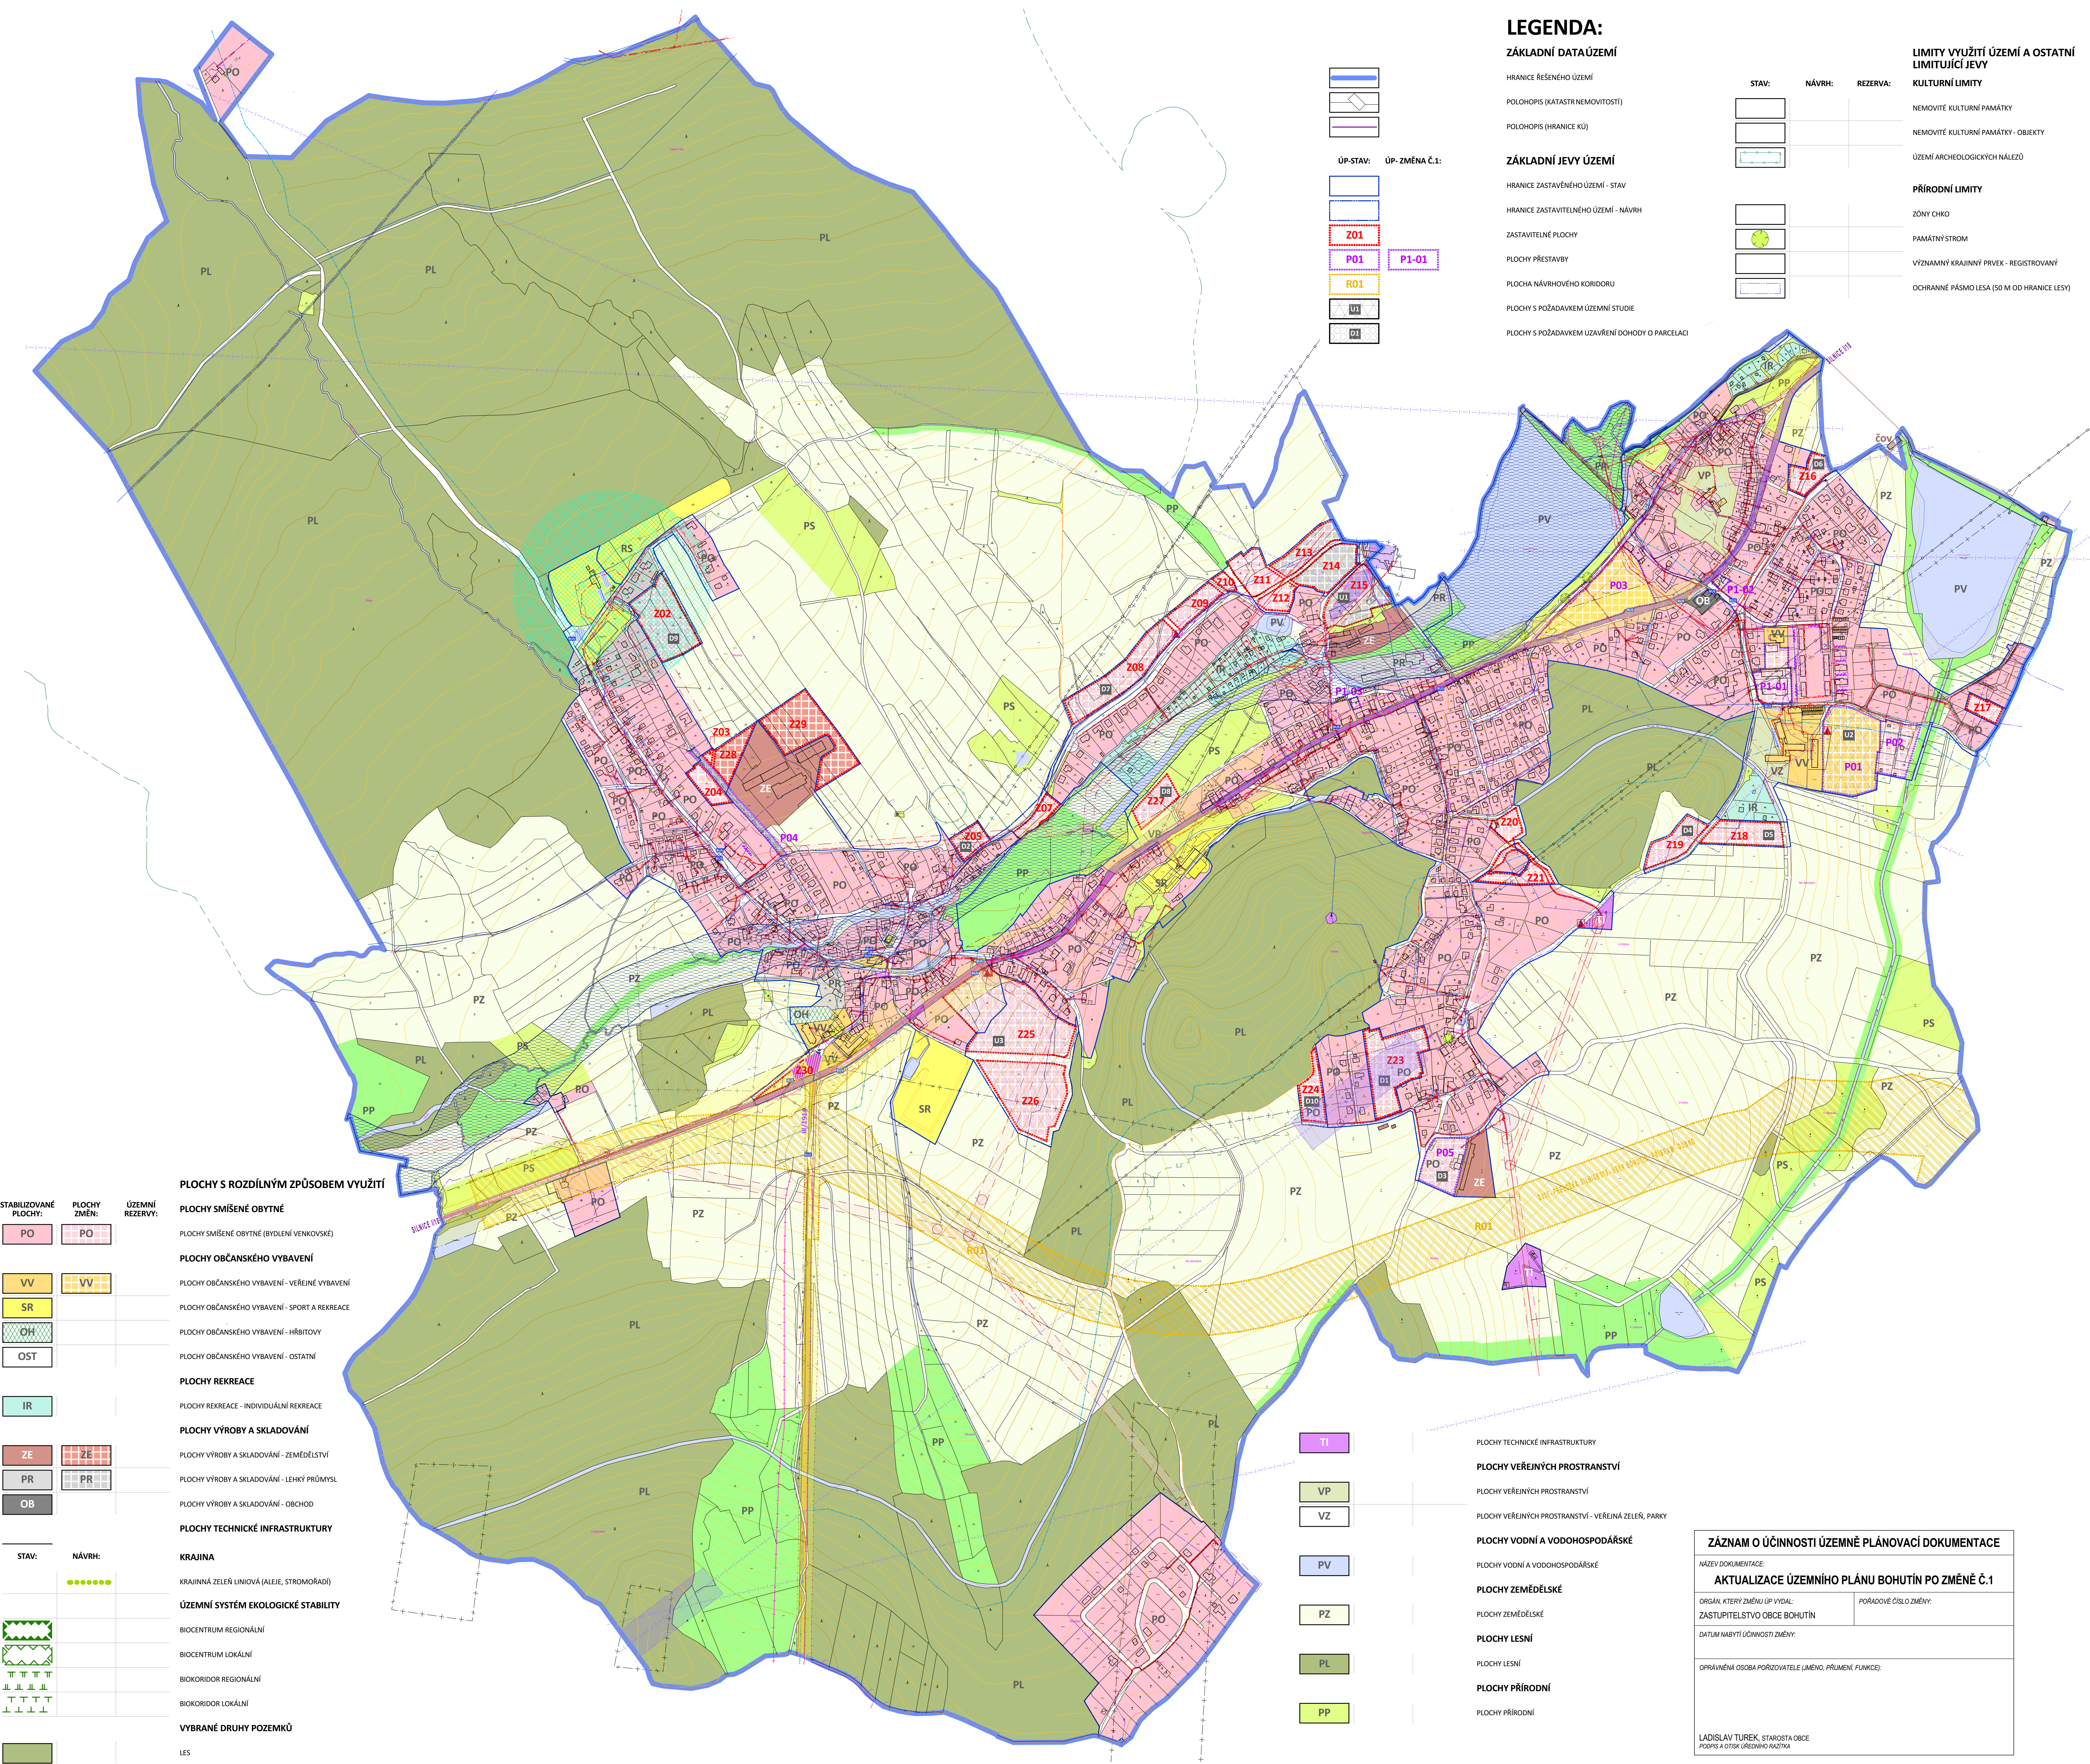

LEGENDA:


ZÁKLADNÍ DATA ÚZEMÍ

- HRANICE ŘEŠENÉHO ÚZEMÍ
- POLOHOPIS (KATASTR NEMOVITOSTÍ)
- POLOHOPIS (HRANICE KÚ)


ZÁKLADNÍ JEVY ÚZEMÍ

- HRANICE ZASTAVĚNÉHO ÚZEMÍ - STAV
- HRANICE ZASTAVITELNÉHO ÚZEMÍ - NÁVRH
- ZASTAVITELNÉ PLOCHY
- PLOCHY PŘESTAVBY
- PLOCHA NÁVRHOVÉHO KORIDORU
- PLOCHY S POŽADÁVKEM ÚZEMNÍ STUDIE
- PLOCHY S POŽADÁVKEM UZÁVĚRKY DOHODY O PARCELACI


STAV:

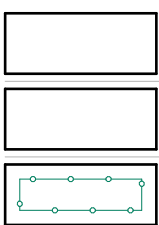

NÁVRH:

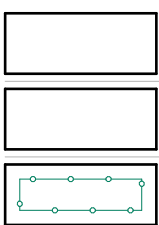

REZERVA:

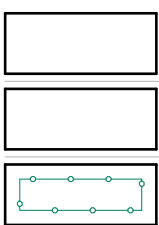

LIMITY VYUŽITÍ ÚZEMÍ A OSTATNÍ LIMITUJÍCÍ JEVY

KULTURNÍ LIMITY

- NEMOVITÉ KULTURNÍ PAMÁTKY
- NEMOVITÉ KULTURNÍ PAMÁTKY - OBJEKTY
- ÚZEMÍ ARCHEOLOGICKÝCH NÁLEZŮ

PŘÍRODNÍ LIMITY

- ZÓNY CHKO
- PAMÁTNÝ STROM
- VÝZNAMNÝ KRAJINNÝ PRVEK - REGISTROVANÝ
- OCHRANNÉ PÁSMO LESA (50 M OD HRANICE LESY)

TECHNICKÉ LIMITY

- OCHRANNÁ PÁSMATA TI - ENERGETIKA
- OCHRANNÁ PÁSMATA TI - SPOJE
- OCHRANNÁ PÁSMATA TI - KANALIZACE, VODOVOD, PLYNOVOD
- OCHRANNÁ PÁSMATA SILNIC A DOPRA. ZAŘÍZENÍ
- OCHRANNÁ PÁSMATA TI - RSS

GEOLOGIE

- STARÁ EKOLOGICKÁ ZÁTĚŽ
- CHLÚ
- PODDOLOVÁNÉ ÚZEMÍ

VODOHODPODÁŘSKÉ LIMITY

- STANOVENÁ ZÁPLAVOVÁ ÚZEMÍ (Q200)
- HRANICE AKTIVNÍ ZÓNY V ZÁPLAVOVÉM ÚZEMÍ

ZÁSOBOVÁNÍ VODOU

- PRÍVADĚC PITNÉ VODY
- VODOJEM
- ČERPAČÍ STANICE
- OCHRANNÉ PÁSMO VODNÍHO ZDROJE

KANALIZACE

- ČOV
- KANALIZAČNÍ SBĚRAČ

ZÁSOBOVÁNÍ ELEKTRICKOU ENERGIÍ

- NADZEMNÍ EL. VEDENÍ VN 22 KV
- NADZEMNÍ VEDENÍ VN 22 KV - KE ZRUŠENÍ
- TRAFOSTANICE
- TRAFOSTANICE - KE ZRUŠENÍ

SPOJE

- RADIORELEOVÉ TRASY
- DÁLKOVÝ OPTICKÝ KABEL


DOPRAVNÍ INFRASTRUKTURA

- SILNICE I. TŘÍDY
- NÁVRHOVÝ KORIDOR PŘELOŽKY SILNICE I. TŘÍDY
- SILNICE III. TŘÍDY
- MÍSTNÍ KOMUNIKACE
- ÚČELOVÉ KOMUNIKACE
- ÚČELOVÉ KOMUNIKACE - KE ZRUŠENÍ
- KOMUNIKACE PRO PĚŠI
- PARKOVIŠTĚ
- ZASTÁVKY BUS
- CYKLOTRASY
- TURISTICKÉ TRASY


STABILIZOVANÉ PLOCHY:



PLOCHY ZMĚN:

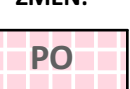

ÚZEMNÍ REZERVY:

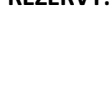


PLOCHY S ROZDÍLNÝM ZPŮSOBEM VYUŽITÍ

- PLOCHY SMÍŠENÉ OBYTNÉ**
- PLOCHY SMÍŠENÉ OBYTNÉ (BYDLENÍ VENKOVSKÉ)
- PLOCHY OBČANSKÉHO VYBAVENÍ**
- PLOCHY OBČANSKÉHO VYBAVENÍ - VEŘEJNÉ VYBAVENÍ
- PLOCHY OBČANSKÉHO VYBAVENÍ - SPORT A REKREACE
- PLOCHY OBČANSKÉHO VYBAVENÍ - HRBITOVY
- PLOCHY OBČANSKÉHO VYBAVENÍ - OSTATNÍ
- PLOCHY REKREACE**
- PLOCHY REKREACE - INDIVIDUÁLNÍ REKREACE
- PLOCHY VÝROBY A SKLADOVÁNÍ**
- PLOCHY VÝROBY A SKLADOVÁNÍ - ZEMĚDĚLSTVÍ
- PLOCHY VÝROBY A SKLADOVÁNÍ - LEHKÝ PRŮMYSL
- PLOCHY VÝROBY A SKLADOVÁNÍ - OBCHOD
- PLOCHY TECHNICKÉ INFRASTRUKTURY**
- KRAJINA**
- KRAJINNÁ ZELEŘ LINOVÁ (ALEJE, STROMOŘADÍ)
- ÚZEMNÍ SYSTÉM EKOLOGICKÉ STABILITY**
- BIOCENTRUM REGIONÁLNÍ
- BIOCENTRUM LOKÁLNÍ
- BIOKORIDOR REGIONÁLNÍ
- BIOKORIDOR LOKÁLNÍ
- VYBRANÉ DRUHY POZEMKŮ**
- LES

STAV:



NÁVRH:

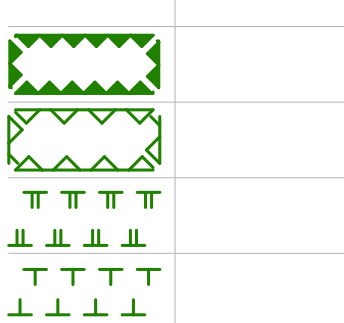

LES

TI

VP

VZ

PV

PZ

PL

PP

PLOCHY TECHNICKÉ INFRASTRUKTURY

PLOCHY VEŘEJNÝCH PROSTRANSTVÍ

- PLOCHY VEŘEJNÝCH PROSTRANSTVÍ
- PLOCHY VEŘEJNÝCH PROSTRANSTVÍ - VEŘEJNÁ ZELEŘ, PARKY

PLOCHY VODNÍ A VODOHOSPODÁŘSKÉ

- PLOCHY VODNÍ A VODOHOSPODÁŘSKÉ

PLOCHY ZEMĚDĚLSKÉ

- PLOCHY ZEMĚDĚLSKÉ

PLOCHY LESNÍ

- PLOCHY LESNÍ

PLOCHY PŘÍRODNÍ

- PLOCHY PŘÍRODNÍ

ZÁZNAM O ÚČINNOSTI ÚZEMNĚ PLÁNOVACÍ DOKUMENTACE

NÁZEV DOKUMENTACE: AKTUALIZACE ÚZEMNÍHO PLÁNU BOHUTÍN PO ZMĚNĚ Č.1	
ORGÁN, KTERÝ ZMĚNU ÚP VYDAL: ZASTUPITELSTVO OBCE BOHUTÍN	PORÁDOVÉ ČÍSLO ZMĚNY:
DATUM NABÝTÍ ÚČINNOSTI ZMĚNY:	
OPRAVNĚNÁ OSOBA PORADZOVATELE (JMÉNO, PŘÍJMENÍ, FUNKCE):	
LADISLAV TUREK, STAROSTA OBCE PODPIS A OTISK ÚŘEDNÍHO RÁDČKA	



AKTUALIZACE ÚZEMNÍHO PLÁNU

BOHUTÍN

PORADZOVATEL:

OBEC BOHUTÍN

VYSOKÁ PĚC 140
262 41 BOHUTÍN

ZPRACOVATEL:



FAZE ÚP:
AKTUALIZACE ÚZEMNÍHO PLÁNU BOHUTÍN
PO ZMĚNĚ Č.1 VYPRACOVÁNÍ NA PODKLADU
DIGITÁLNÍ KATASTRÁLNÍ MAPY
DATUM ZPRACOVÁNÍ: 10.2020

02.2. VÝKRES ČÁSTI ODVOZOVÁNÍ
KOORDINAČNÍ VÝKRES
1:5000

0.1