


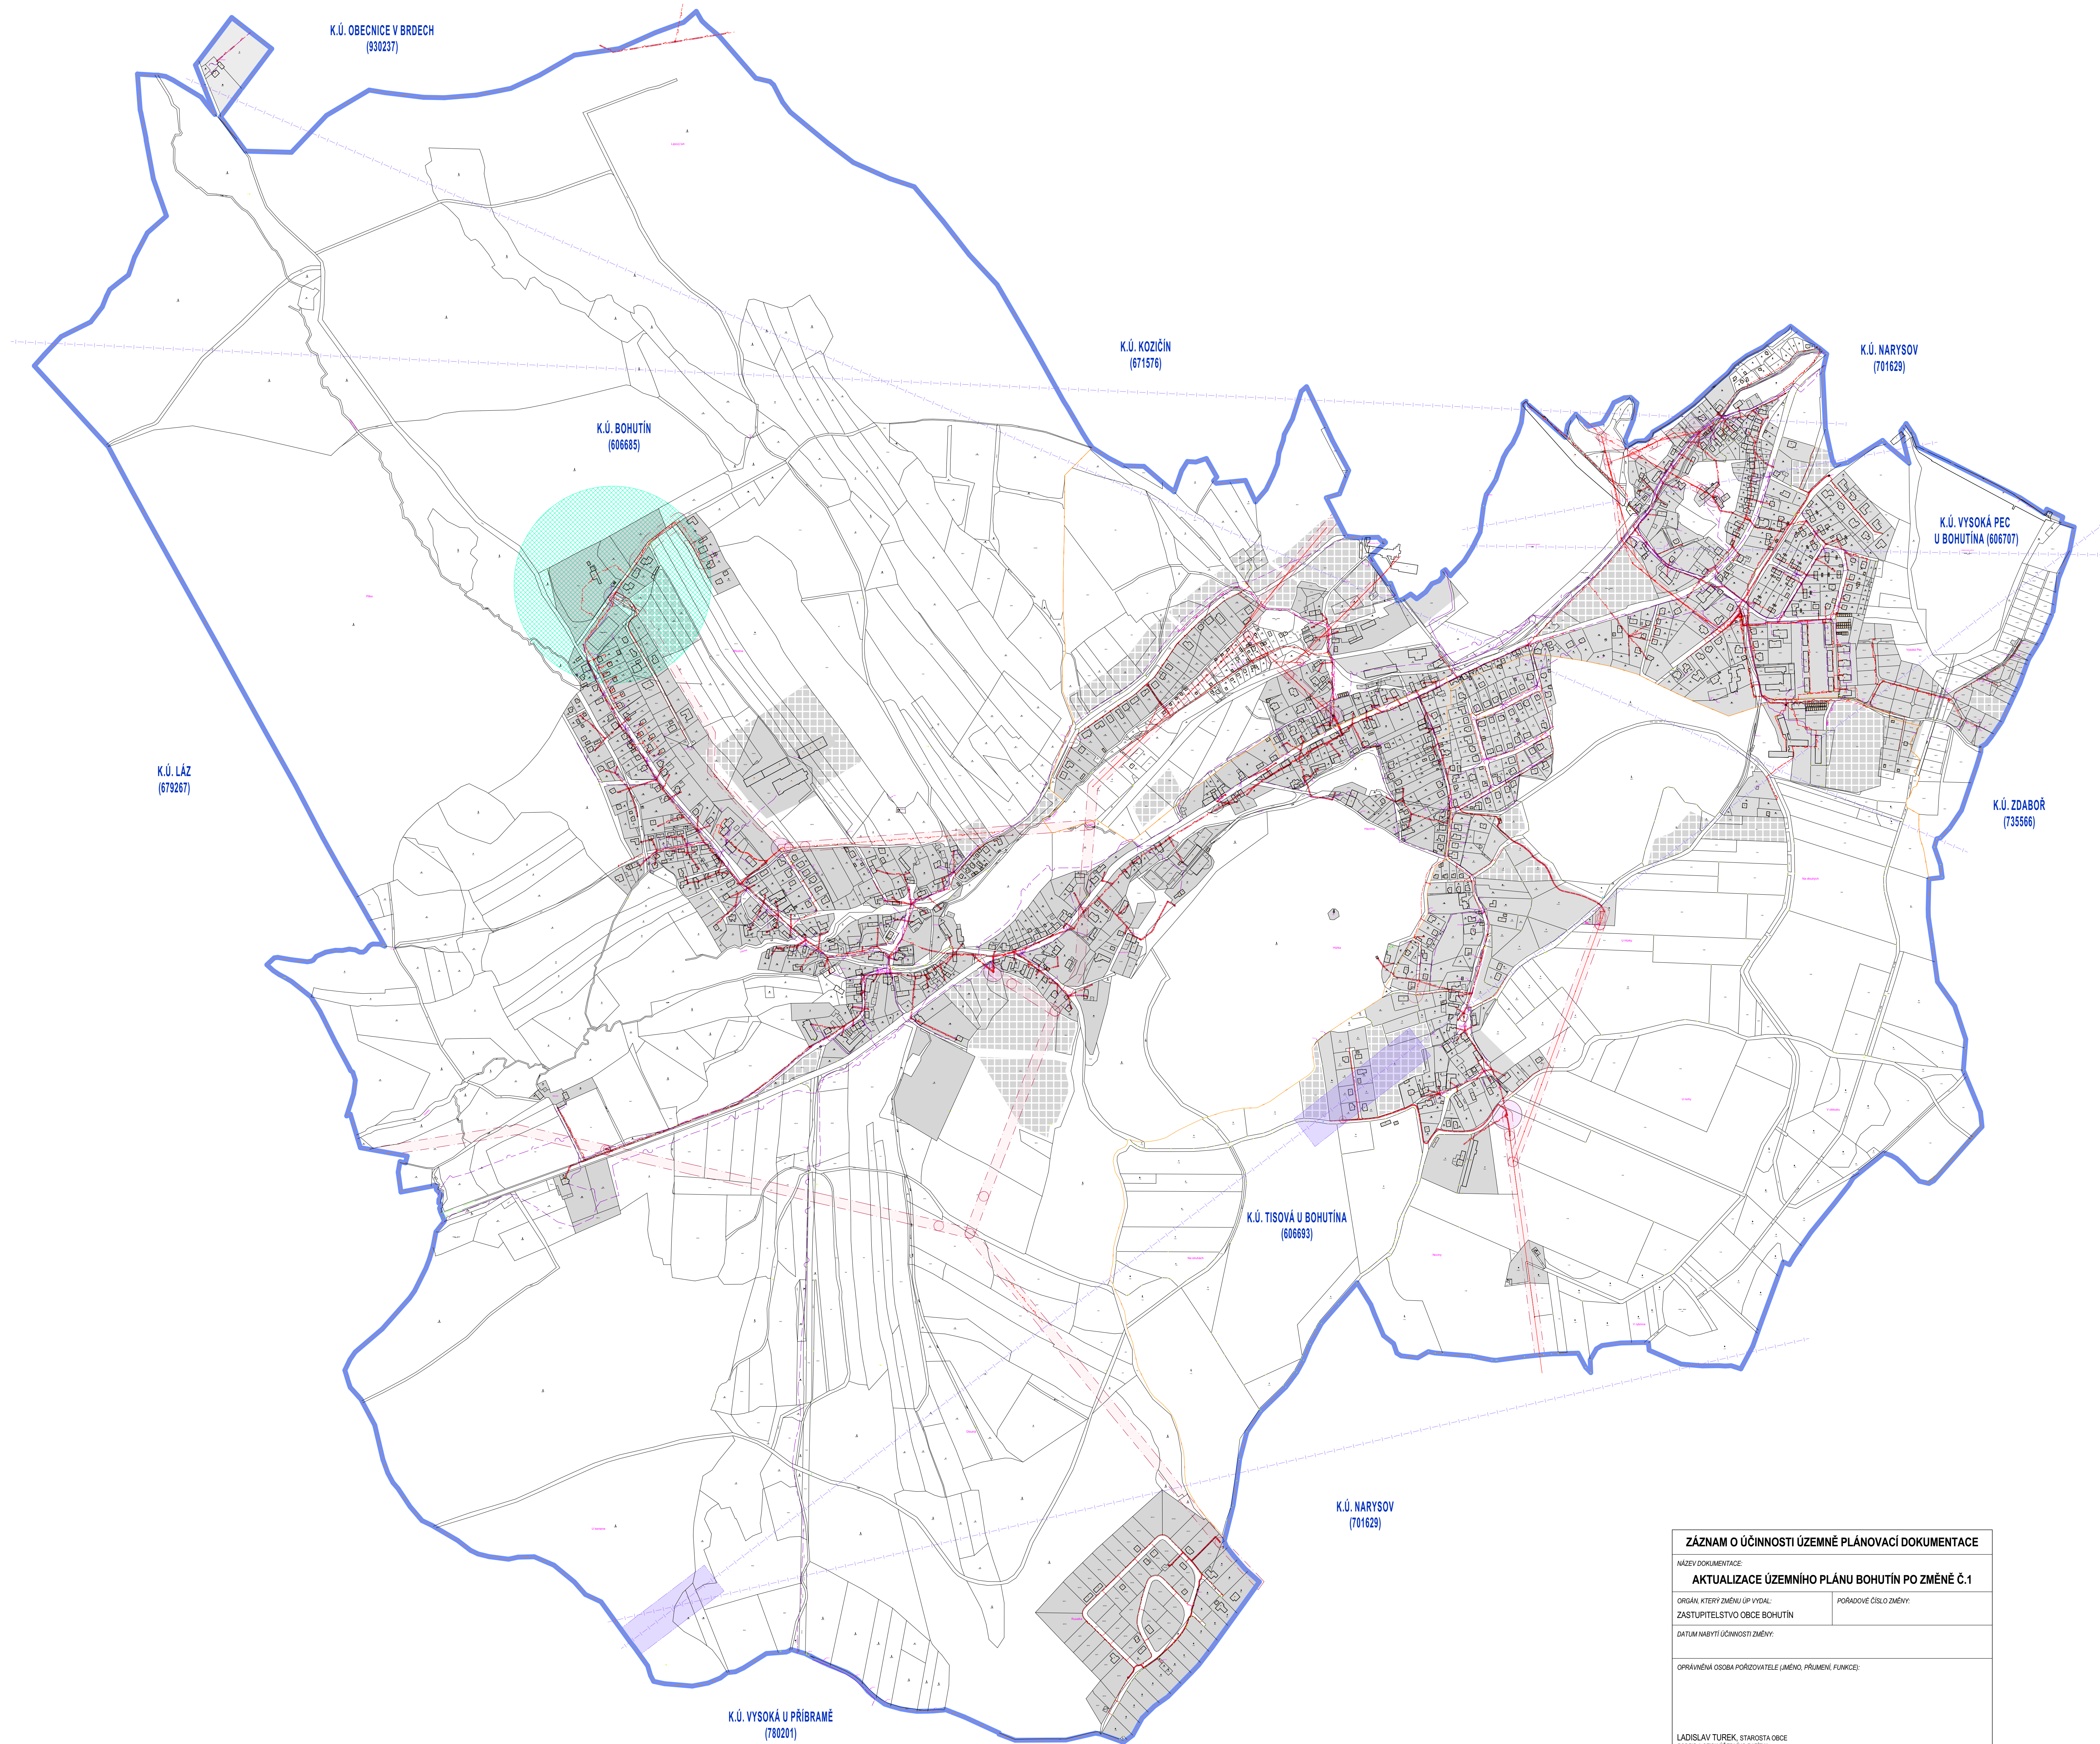

LEGENDA:

ZÁKLADNÍ DATA ÚZEMÍ

- HRANICE ŘEŠENÉHO ÚZEMÍ
- POLOHOUPIS (KATASTRNEMOVITOSTI)
- POLOHOUPIS (HRANICE KÚ)

ZÁKLADNÍ JEVI ÚZEMÍ

- ZASTAVĚNÉ ÚZEMÍ - STAV
- ZASTAVITELNÉ ÚZEMÍ - NÁVRH
- VODNÍ PLOCHY
- VODNÍ ÚTVAR PODPOVRCHOVÝCH VOD
- ZRANITELNÉ OBLASTI
- ZÁTOPOVÉ ÚZEMÍ - PLOCHA Q_{100}
- CHRÁNĚNÁ OBLAST PŘÍRODNÍ AKUMULACE VOD (CHOPAV)

TECHNICKÁ INFRASTRUKTURA - ENERGETIKA

- | STAV: | NÁVRH: |
|-----------------------------|-------------------------------|
| EL. VEDENÍ VN 22 KV | EL. VEDENÍ NN 0,4 KV |
| EL. VEDENÍ - OCHRANNÉ PÁSMO | TRAFOSTANICE |
| PLYNOVOD STL | PLYNOVOD STL - OCHRANNÉ PÁSMO |

TECHNICKÁ INFRASTRUKTURA - SÍTĚ ELEKTRONICKÉ KOMUNIKACE

- SĐELOVACÍ VEDENÍ (TELEFON)
- RSS TRASY
- RSS - OCHRANNÉ PÁSMO
- TELEKOMUNIKAČNÍ ZAŘÍZENÍ
- TELEKOMUNIKAČNÍ ZAŘÍZENÍ - OCHRANNÉ PÁSMO

ZÁZNAM O ÚČINNOSTI ÚZEMNĚ PLÁNOVACÍ DOKUMENTACE	
NÁZEV DOKUMENTACE:	
AKTUALIZACE ÚZEMNÍHO PLÁNU BOHUTÍN PO ZMĚNĚ Č.1	
ORGÁN, KTERÝ ZMĚNU UP VYDAL:	PORÁDOVÉ ČÍSLO ZMĚNY:
ZASTUPITELSTVO OBCE BOHUTÍN	
DATUM NABÝTÍ ÚČINNOSTI ZMĚNY:	
OPRAVNĚNÁ OSOBA PORÁDZOVATELE (JMÉNO, PŘÍMENÍ, FUNKCE):	
LADISLAV TUREK, STAROSTA OBCE PODPIS A OTISK ÚŘEDNÍHO RAZÍTKA	



AKTUALIZACE ÚZEMNÍHO PLÁNU

BOHUTÍN

PORÁDZOVATEL:

OBEC BOHUTÍN
VYSOKÁ PEC 140
262 41 BOHUTÍN

ZPRACOVATEL:



FAZE UP:
AKTUALIZACE ÚZEMNÍHO PLÁNU BOHUTÍN
PO ZMĚNĚ Č.1 VYPRACOVÁNA NA PODKLADU
DIGITÁLNÍ KATASTRÁLNÍ MAPY
DATUM ZPRACOVÁNÍ: 10.2020

02.2. VÝKRES ČÁSTI ODPOVĚDNOSTI
TI - ENERGETIKA A
SEK

1:5000

0.3